



ELSE VOSS STIFTUNG

Seniorenwohnanlage


Wohnungs-Grundriss

Maßstab 1:50

Alles Circa-cm-Maße

Kästchengröße 20 x 20 cm

Stand: 09.02.2024

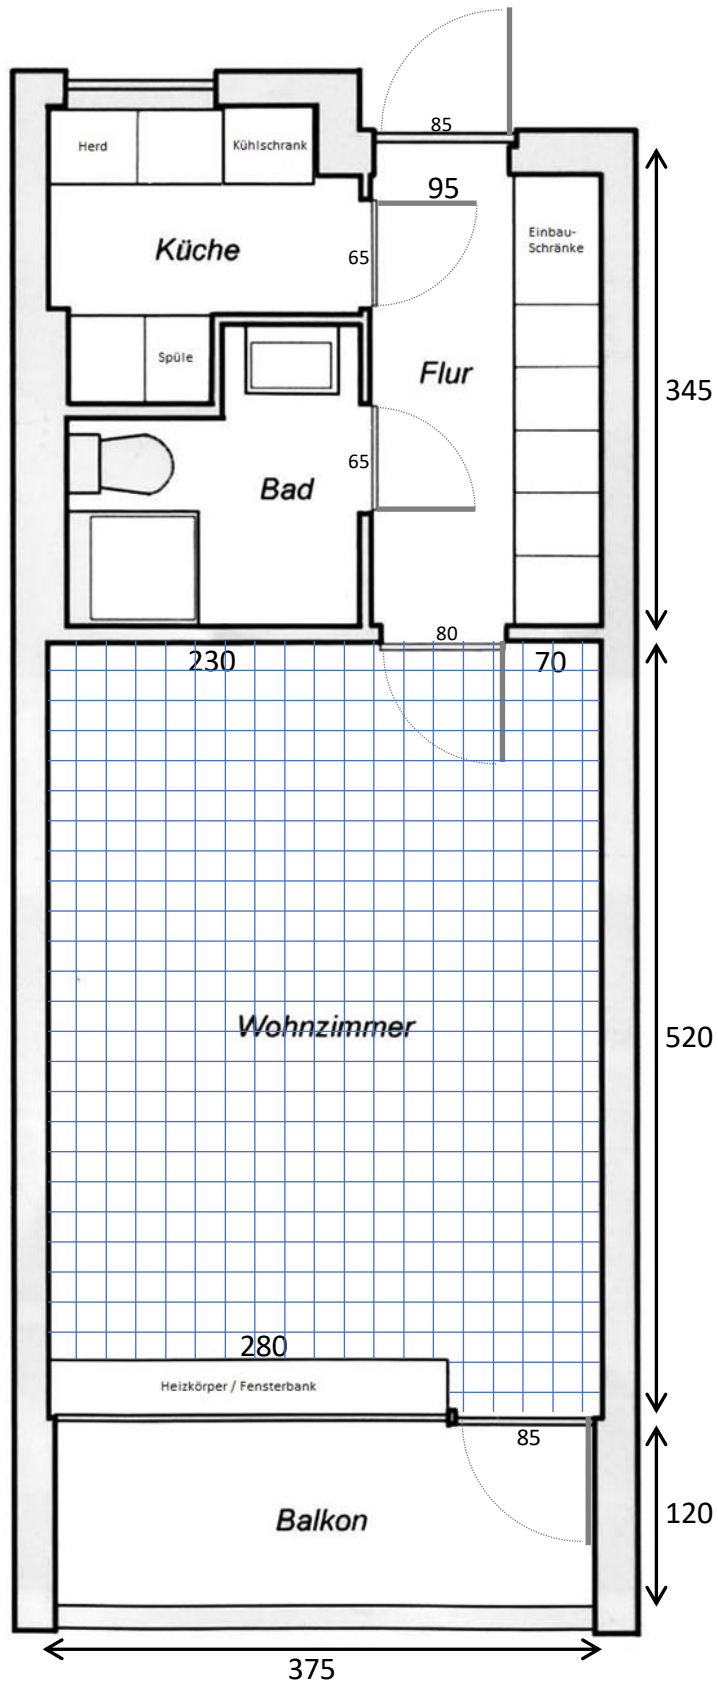




ELSE VOSS STIFTUNG

Seniorenwohnanlage

Wohnungs-Grundriss
Maßstab 1:50
Alles Circa-cm-Maße
Kästchengröße 20 x 20 cm
Stand: 09.02.2024

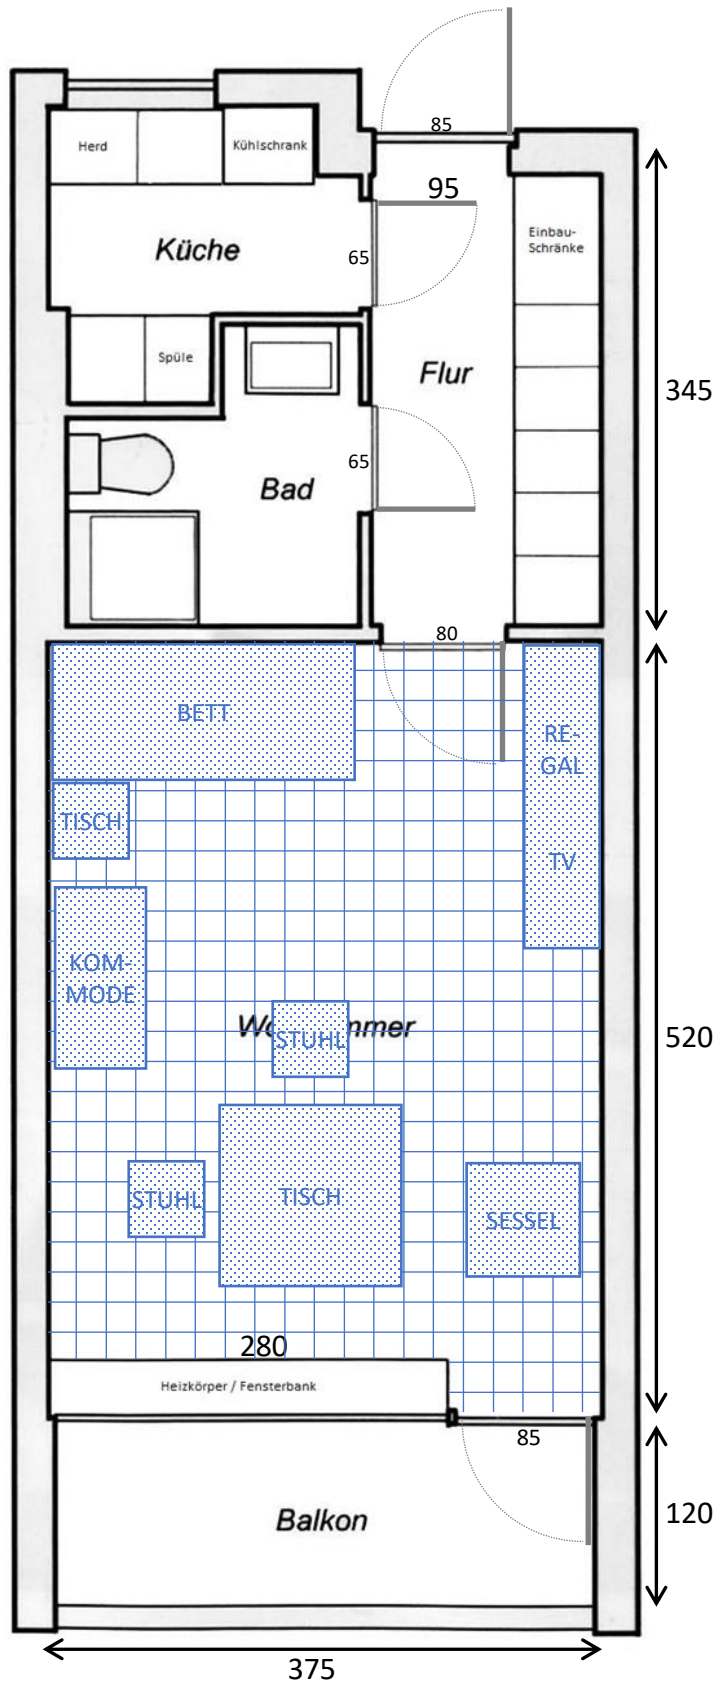




ELSE VOSS STIFTUNG

Seniorenwohnanlage

Wohnungs-Grundriss
Maßstab 1:50
Alles Circa-cm-Maße
Kästchengröße 20 x 20 cm
Stand: 09.02.2024

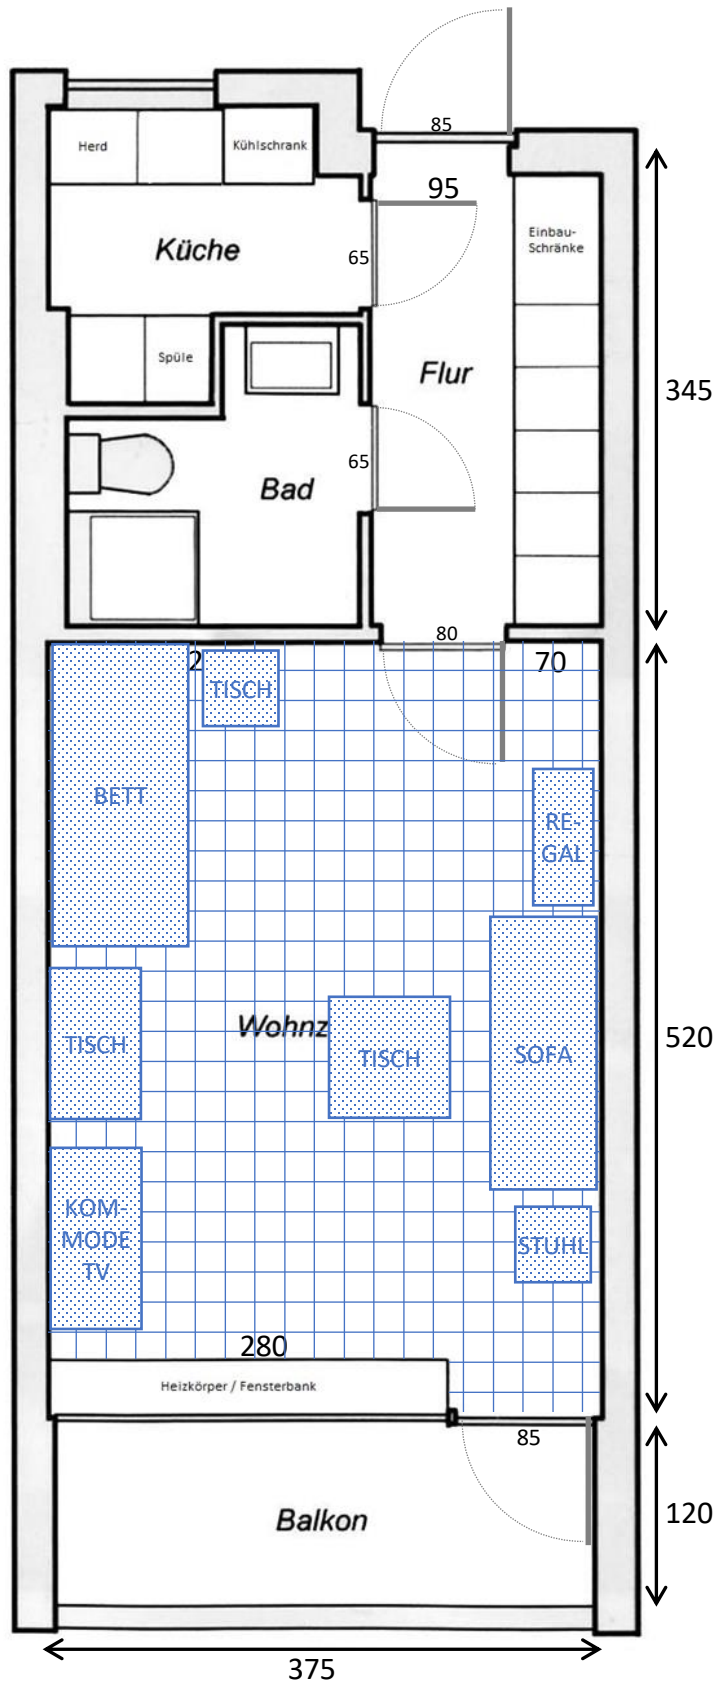



ELSE VOSS STIFTUNG

Seniorenwohnanlage

Wohnungs-Grundriss

Maßstab 1:50

Alles Circa-cm-Maße

Kästchengröße 20 x 20 cm

Stand: 09.02.2024

